


TÍTULO DEL PLANO		ESTADO ACTUAL Y REPIANTEO		FECHA	
JARDÍN BOTÁNICO EN FOLGOSO		ENRQ-2017		ESCALA	
EXCMO. AYTO. DE FOLGOSO DE LA RIBERA		EL INGENIERO IDE CAMINOS C. Y P.		1/200	
MEMORIA Y SERVICIOS		M. SANCHEZ LAGARREJO		PLANO N.º	
ISNOR, S.A.		[Logo]		2	
MEMORIA Y SERVICIOS		[Logo]		HOJA N.º	
MEMORIA Y SERVICIOS		MEMORIA Y SERVICIOS		1 de 1	

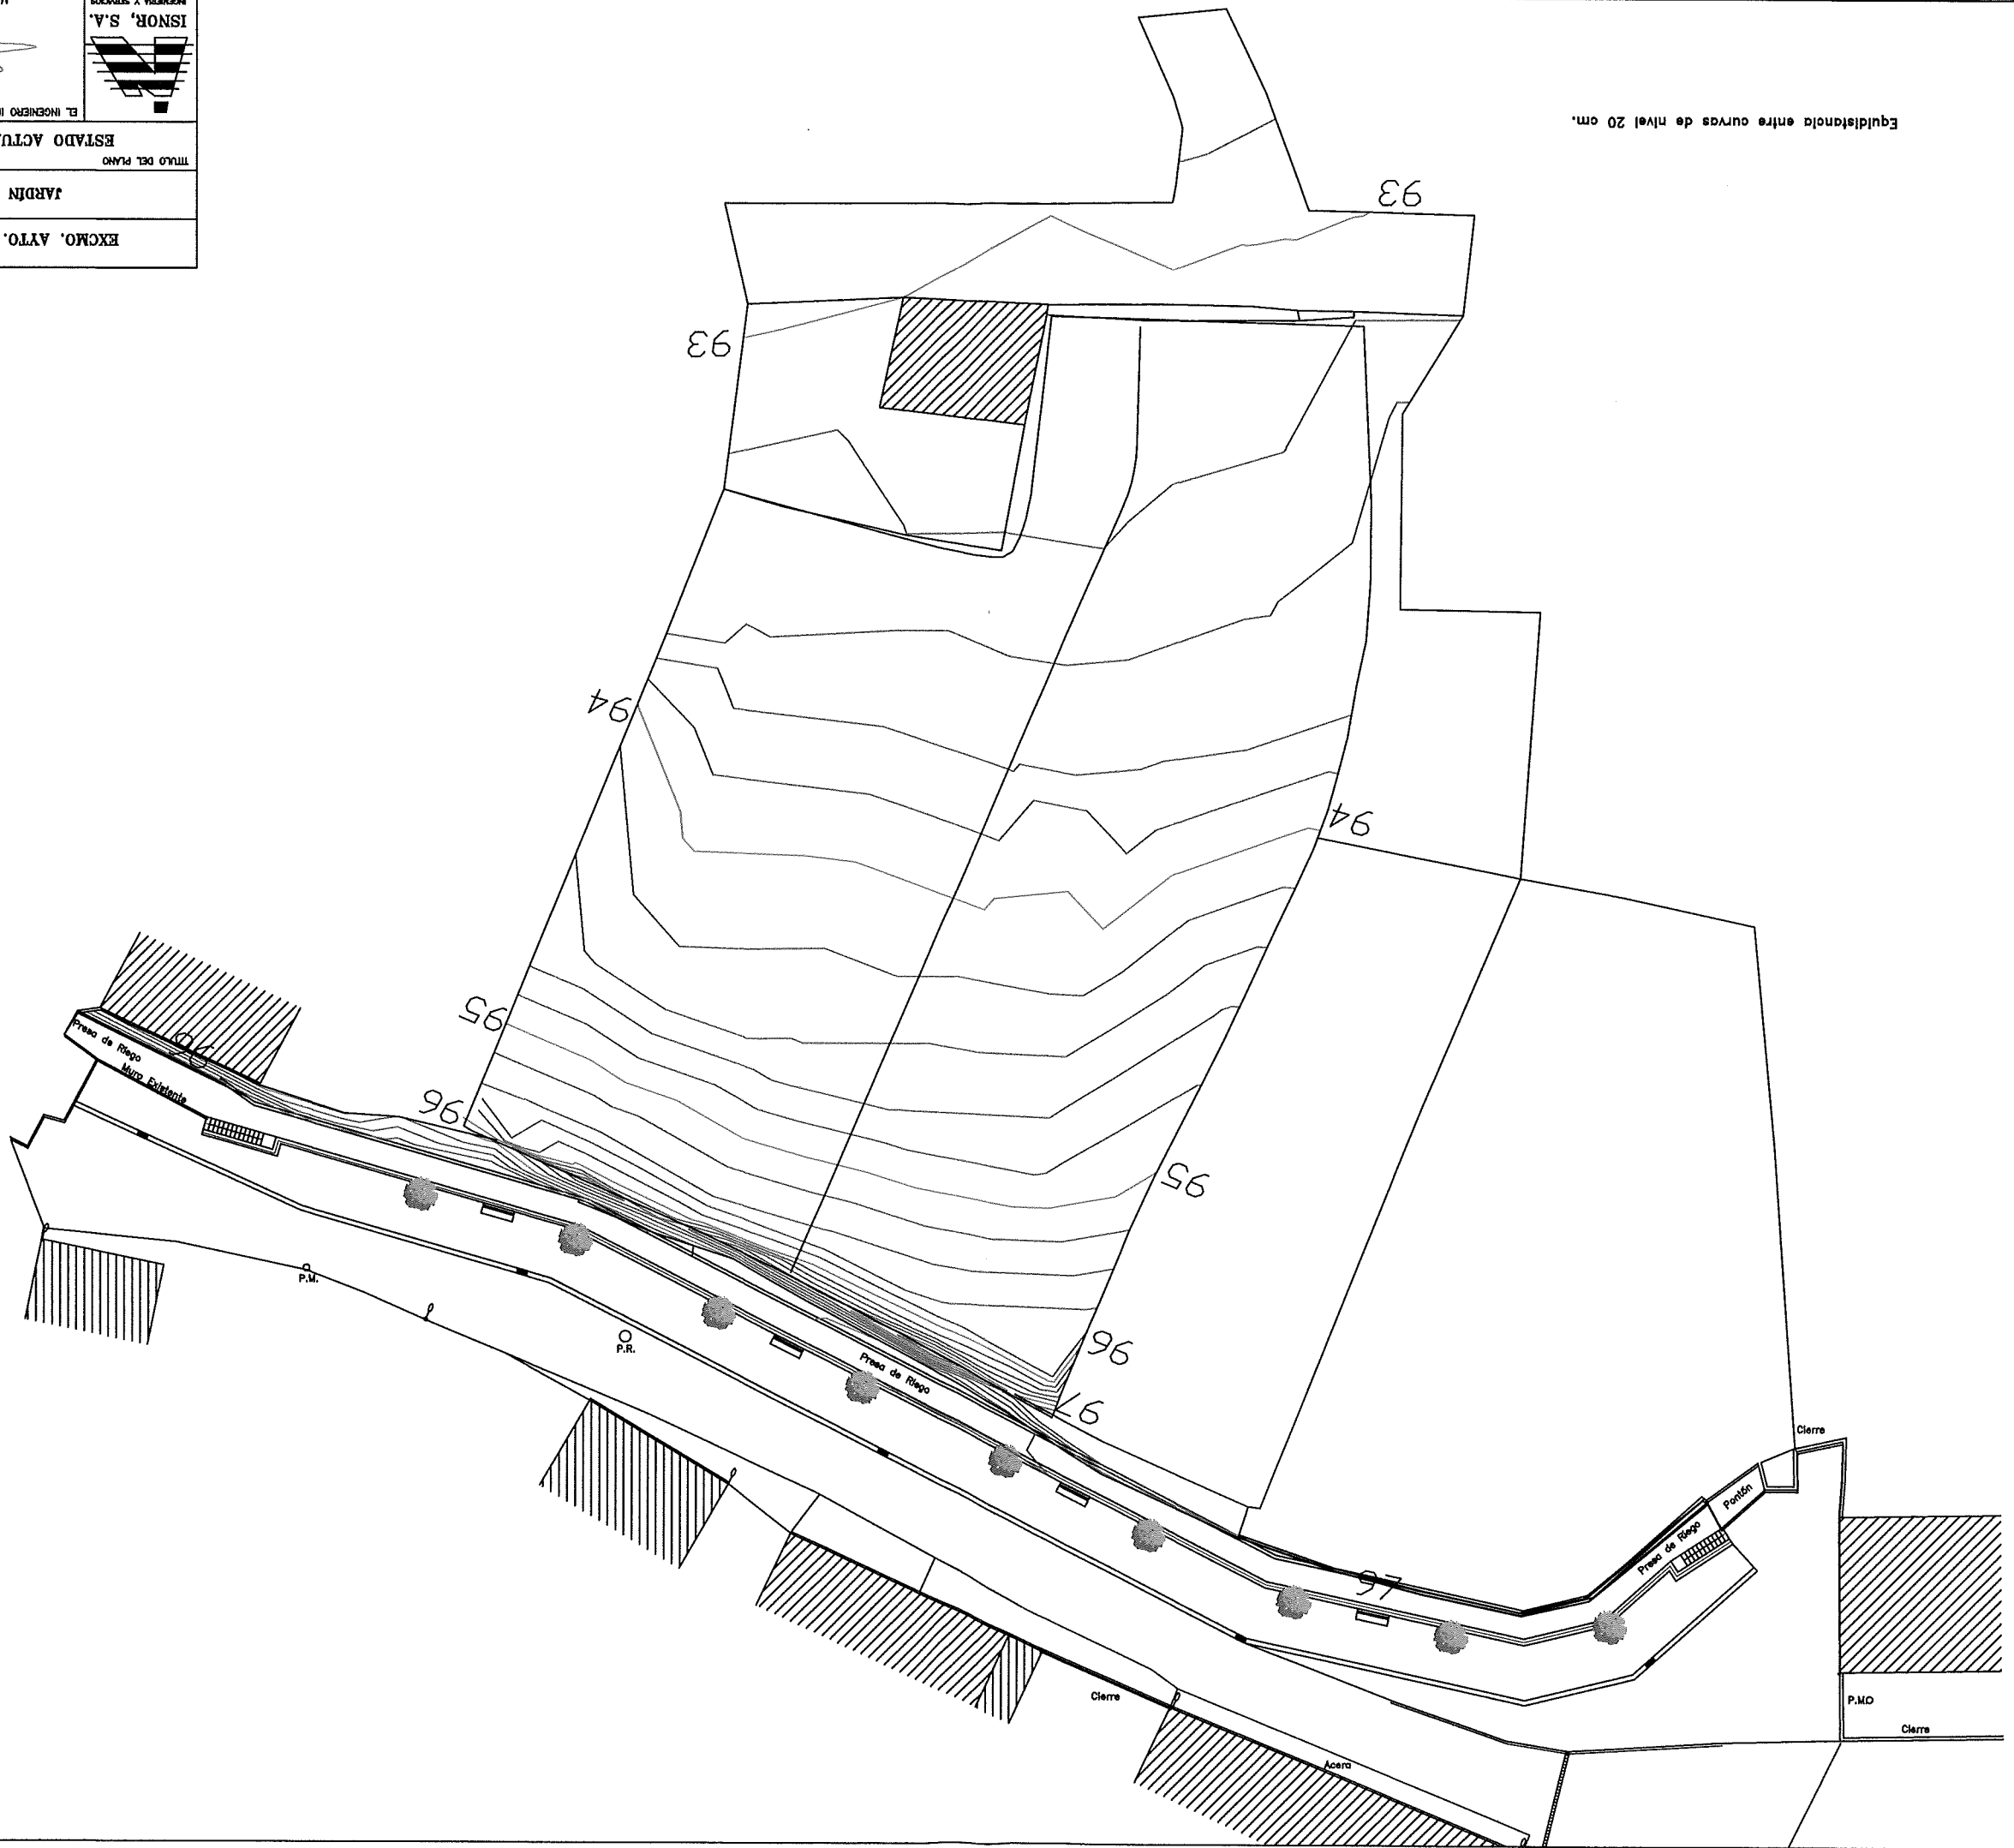

Equidistancia entre curvas de nivel 20 cm.